


Jednostka ewidencyjna: 114 ŻYCHLIN  
Obręb: ŻYCHLIN 30/1  
Mapa w skali 1:1000

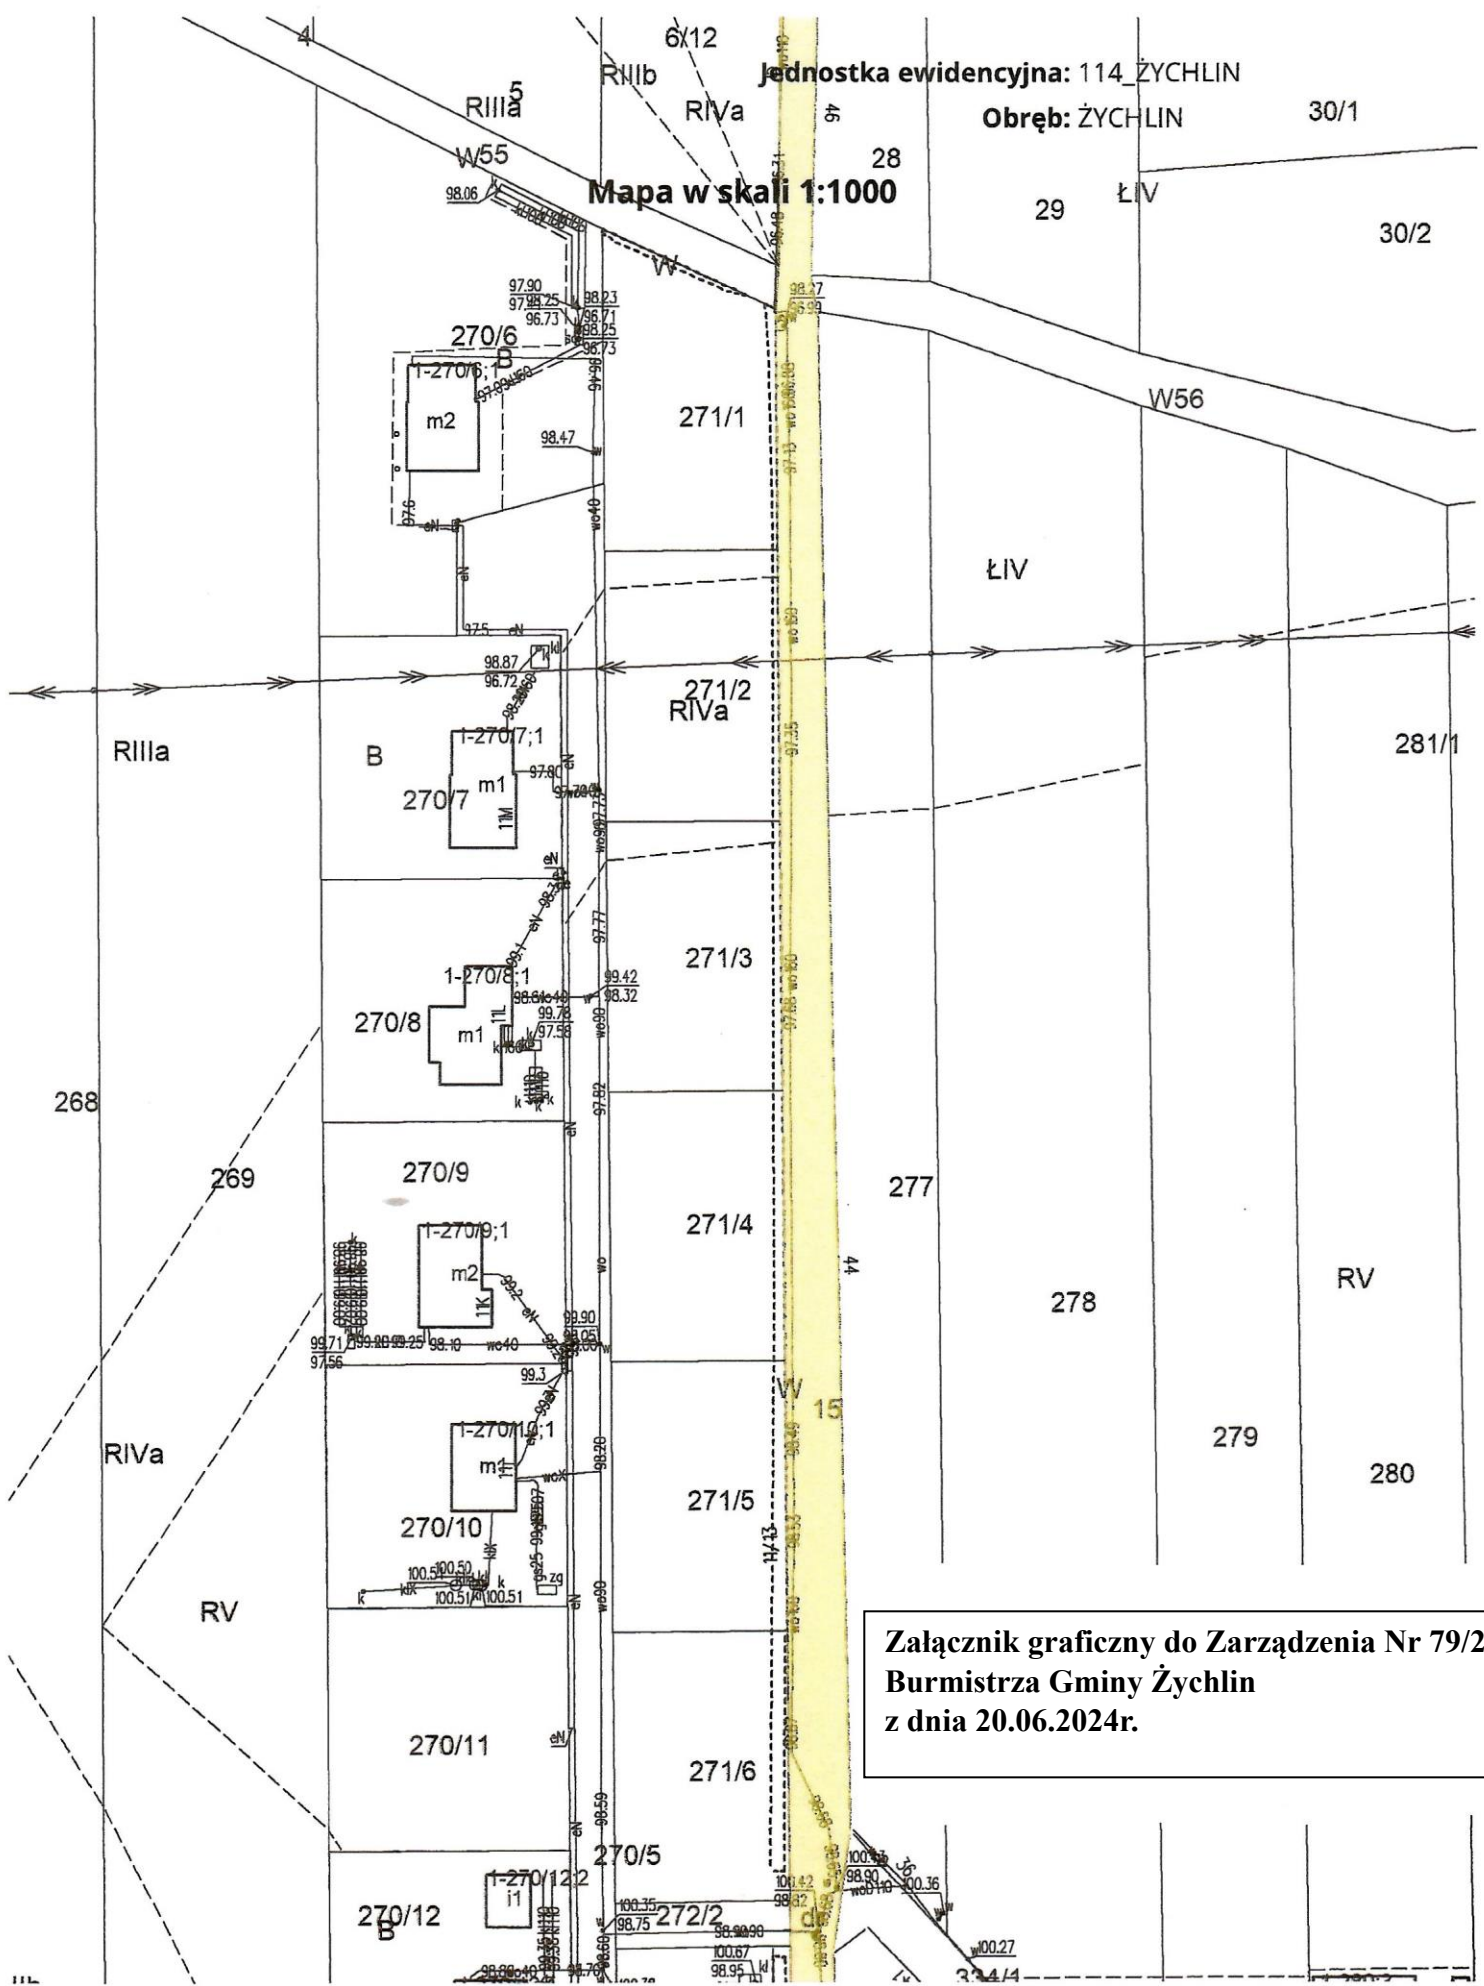

Załącznik graficzny do Zarządzenia Nr 79/24  
Burmistrza Gminy Żychlin  
z dnia 20.06.2024r.