


Jednostka ewidencyjna: 114 ŻYCHLIN

Obręb: ŻYCHLIN

30/1

Mapa w skali 1:1000

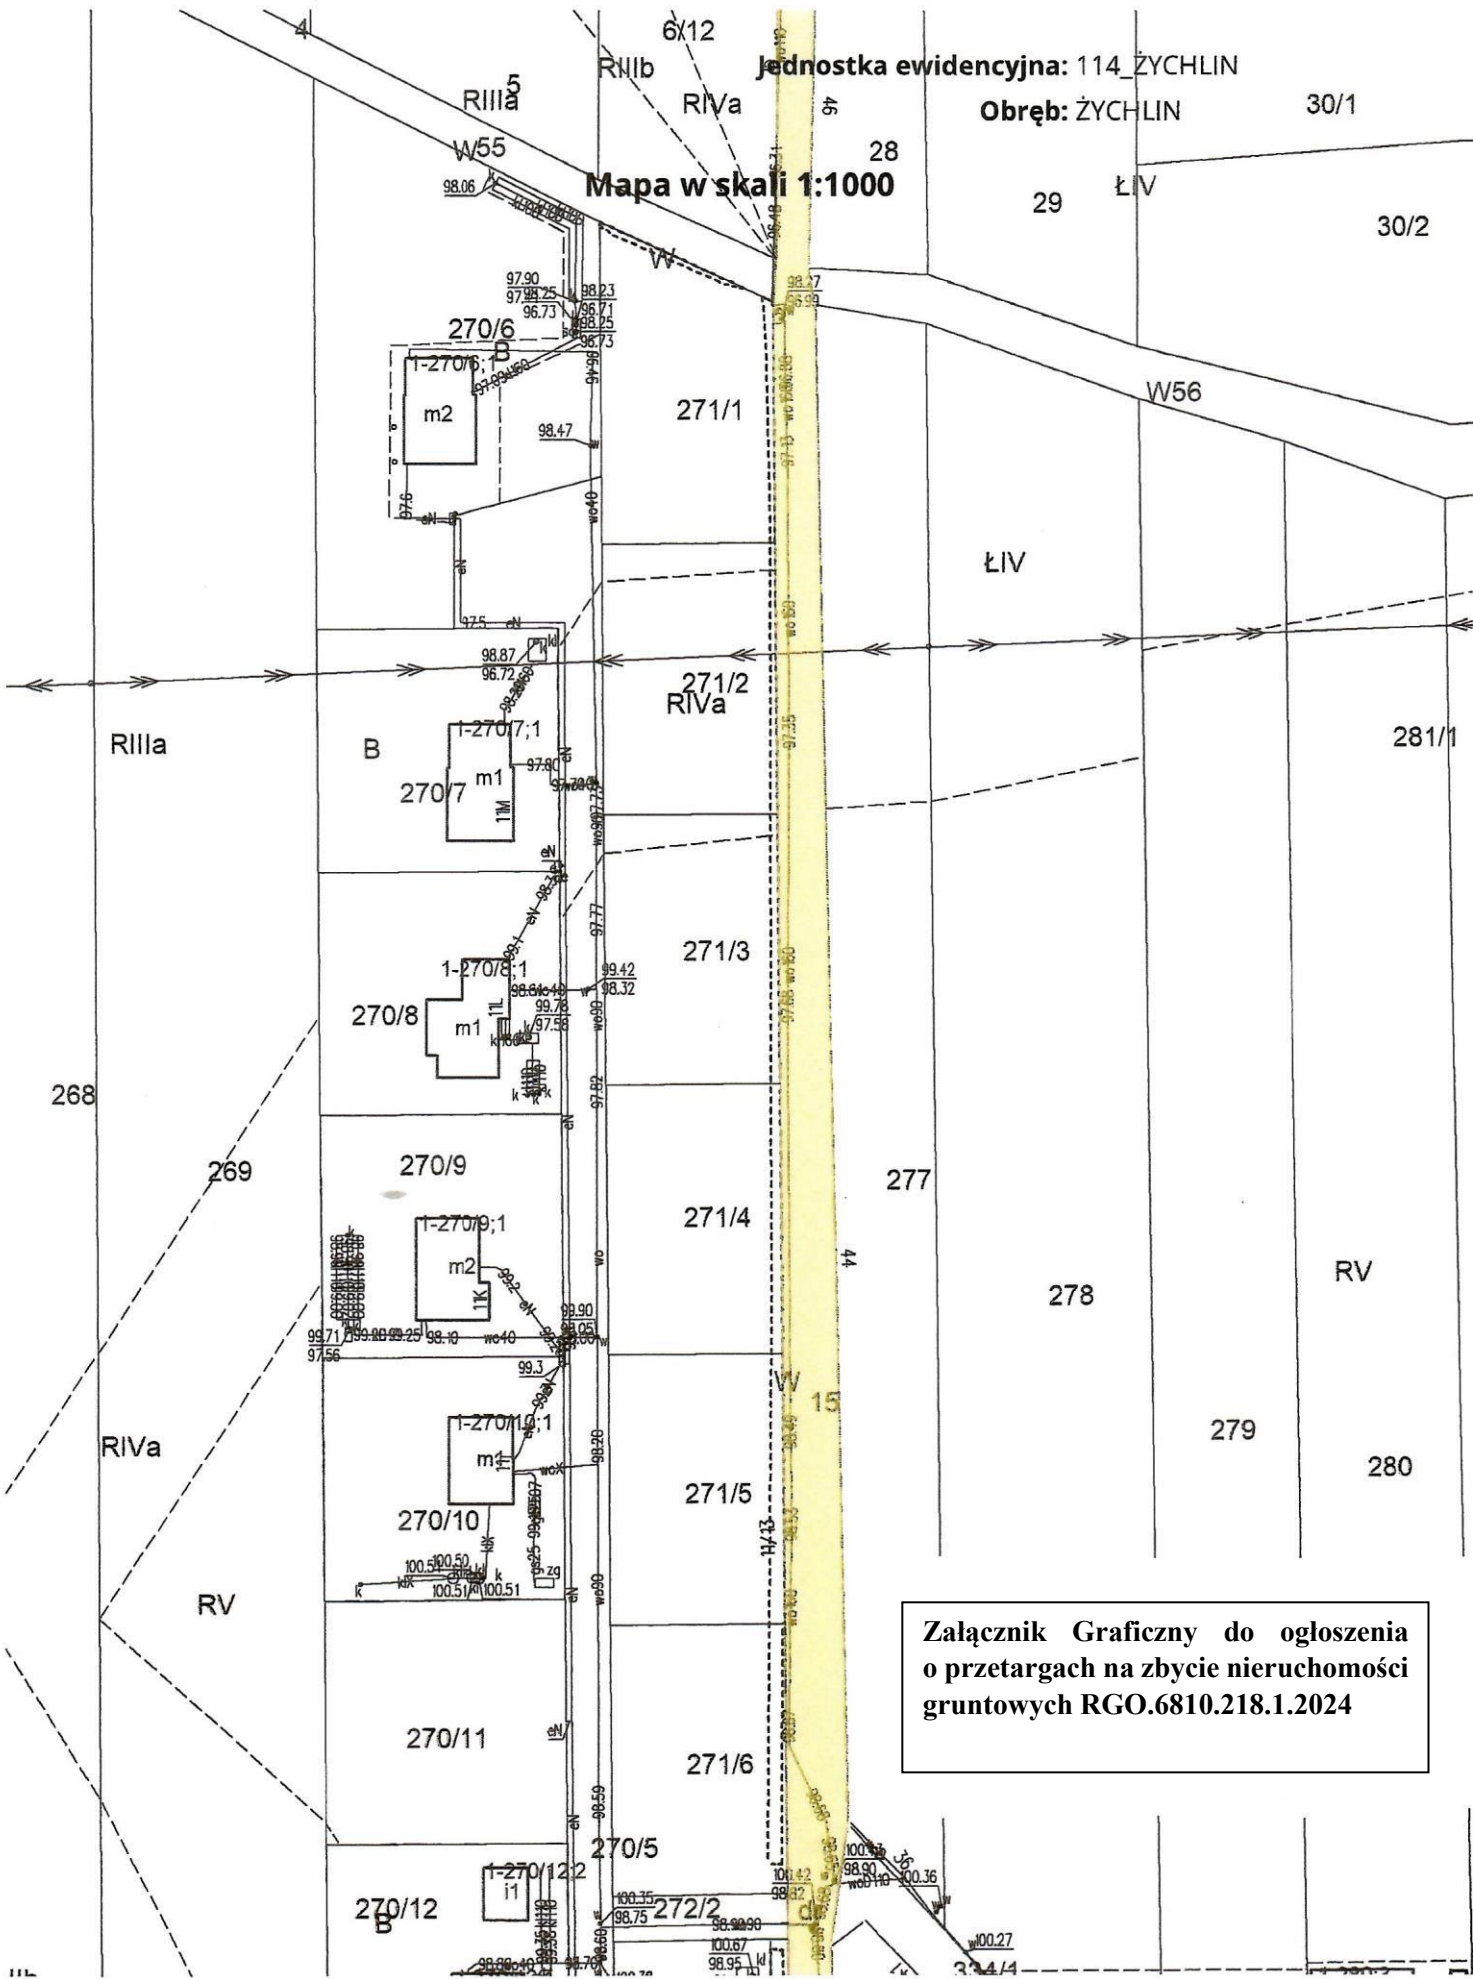

**Załącznik Graficzny do ogłoszenia  
o przetargach na zbycie nieruchomości  
gruntowych RGO.6810.218.1.2024**