


SKALA 1:100

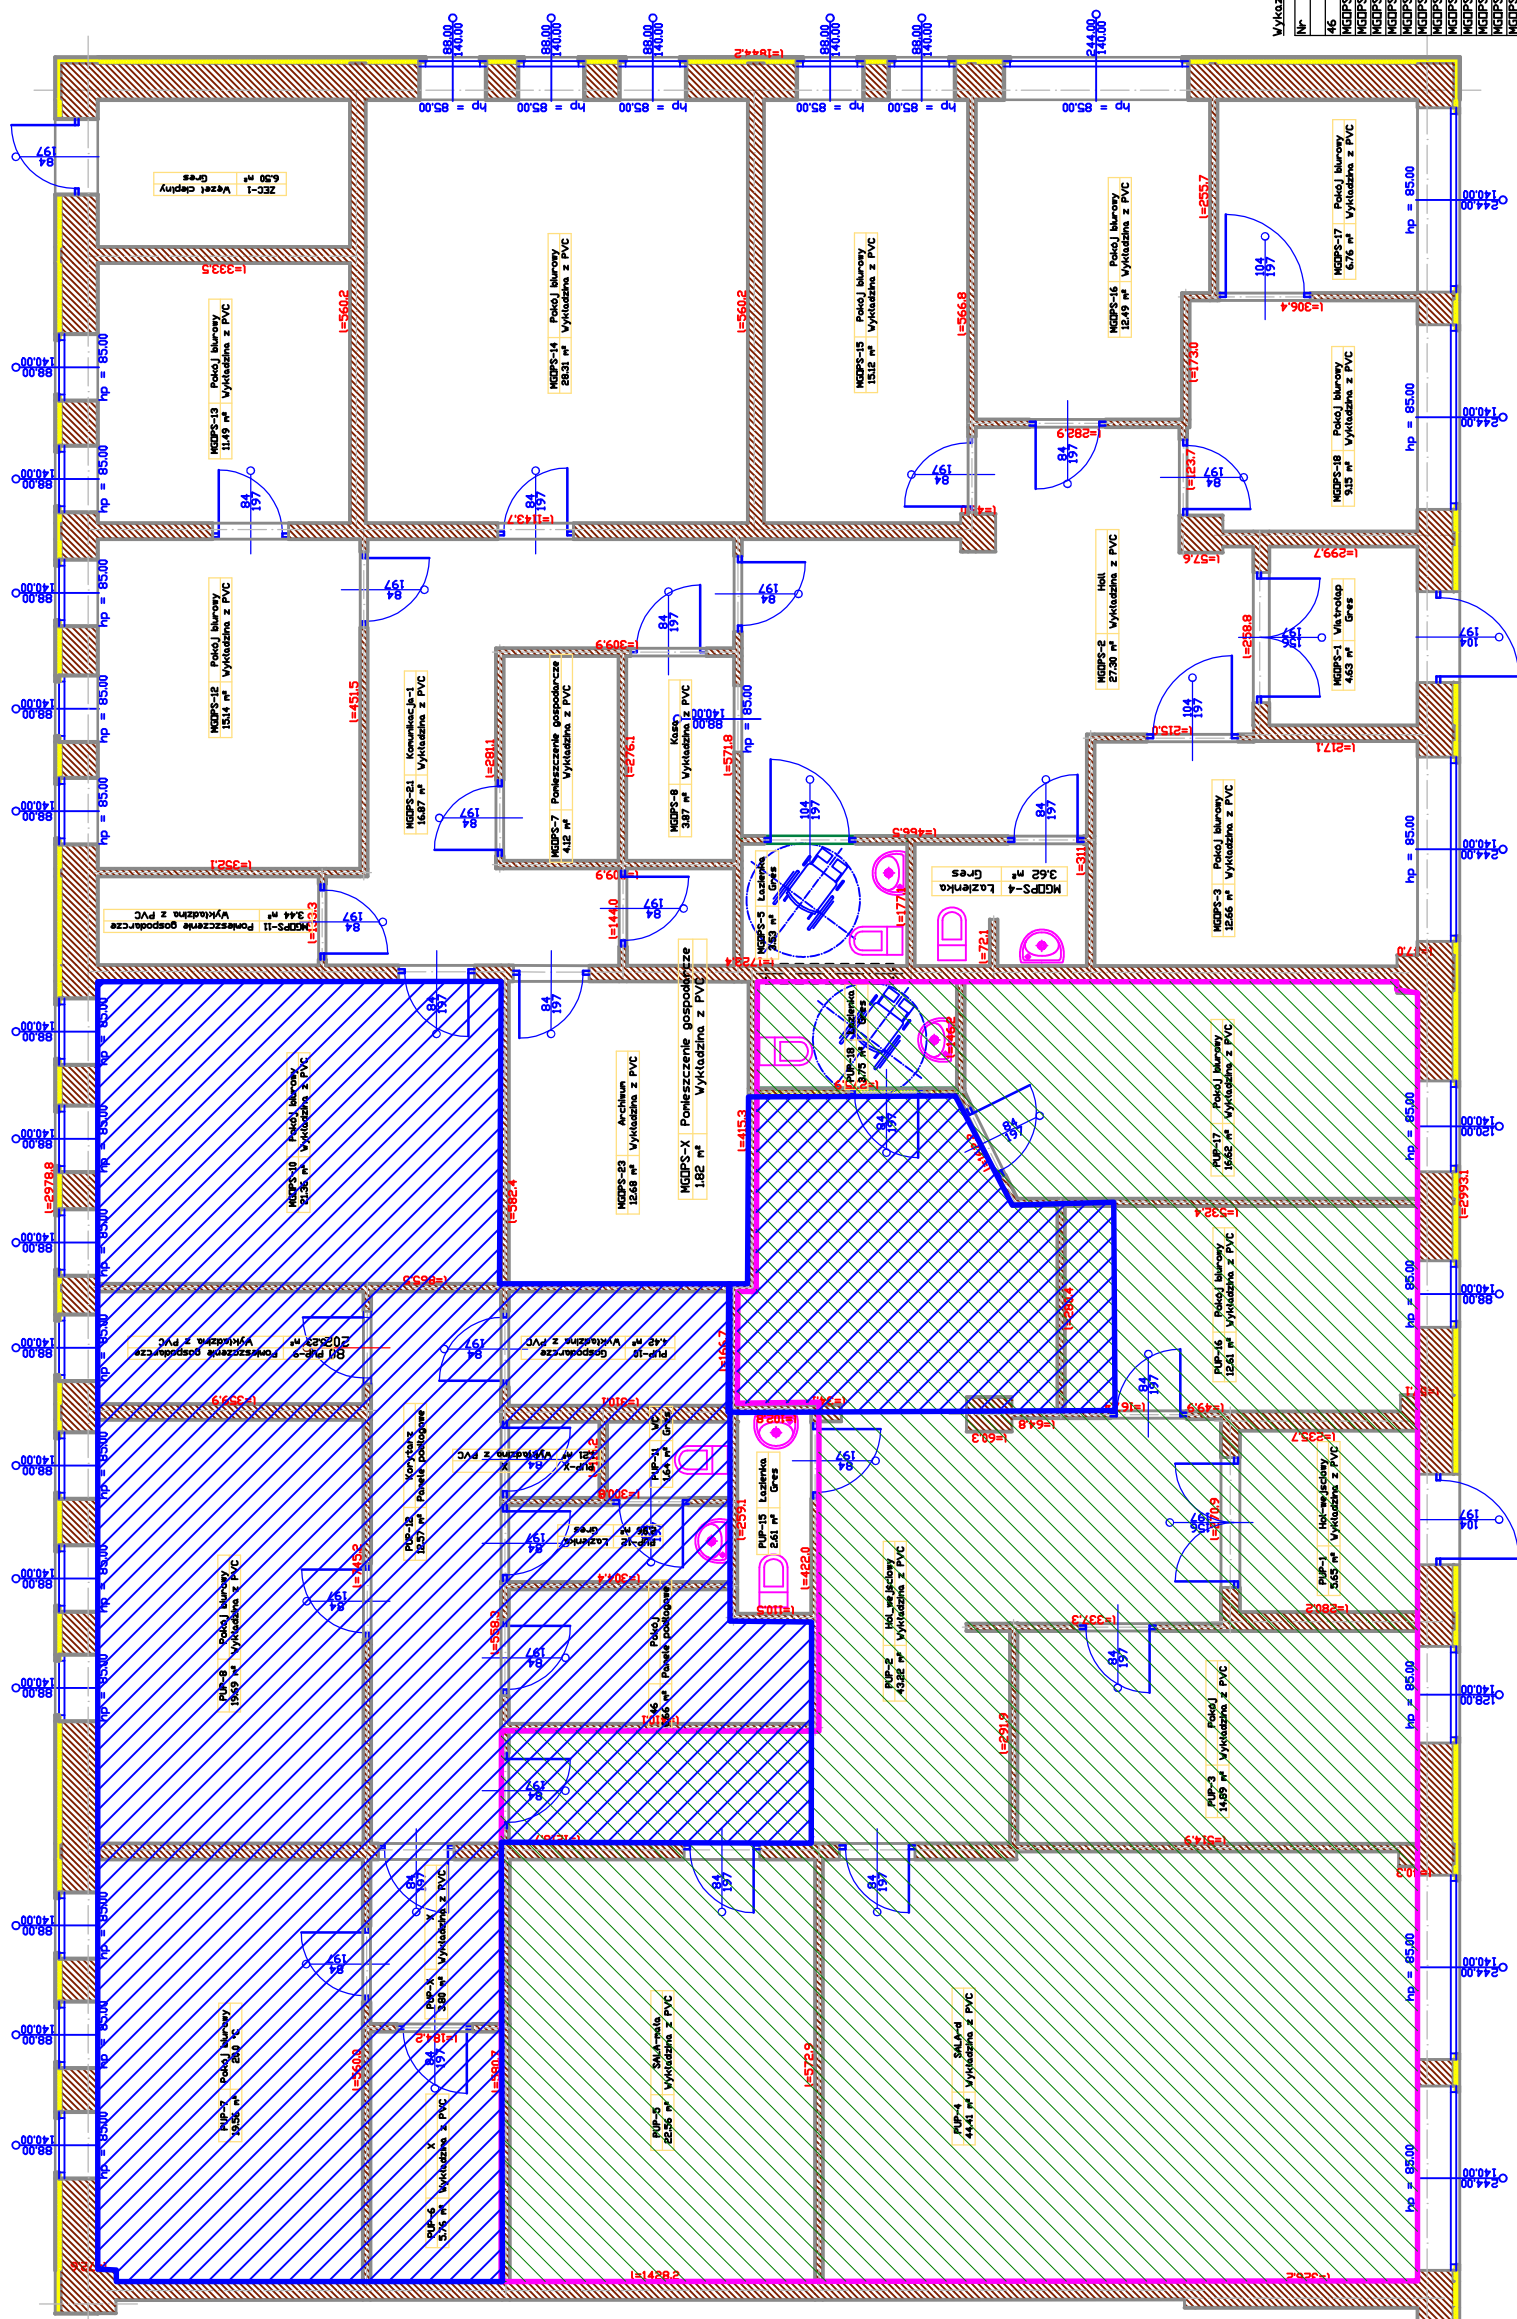

Wykaz pomieszczeń. Budynek - Kondygnacja 0.

Nr	Nazwa pomieszczenia	Pow. rzeczywista
46	Pokój	470,68 m ²
	Razem	4706,8 m²

Załącznik graficzny Nr-1 do zapytania ofertowego

- Pomieszczenia Powiatowego Urzędu Pracy
- Pomieszczenia do przebudowy
- Pomieszczenia do Miejsko Gminnego Ośrodka Pomocy Społecznej